


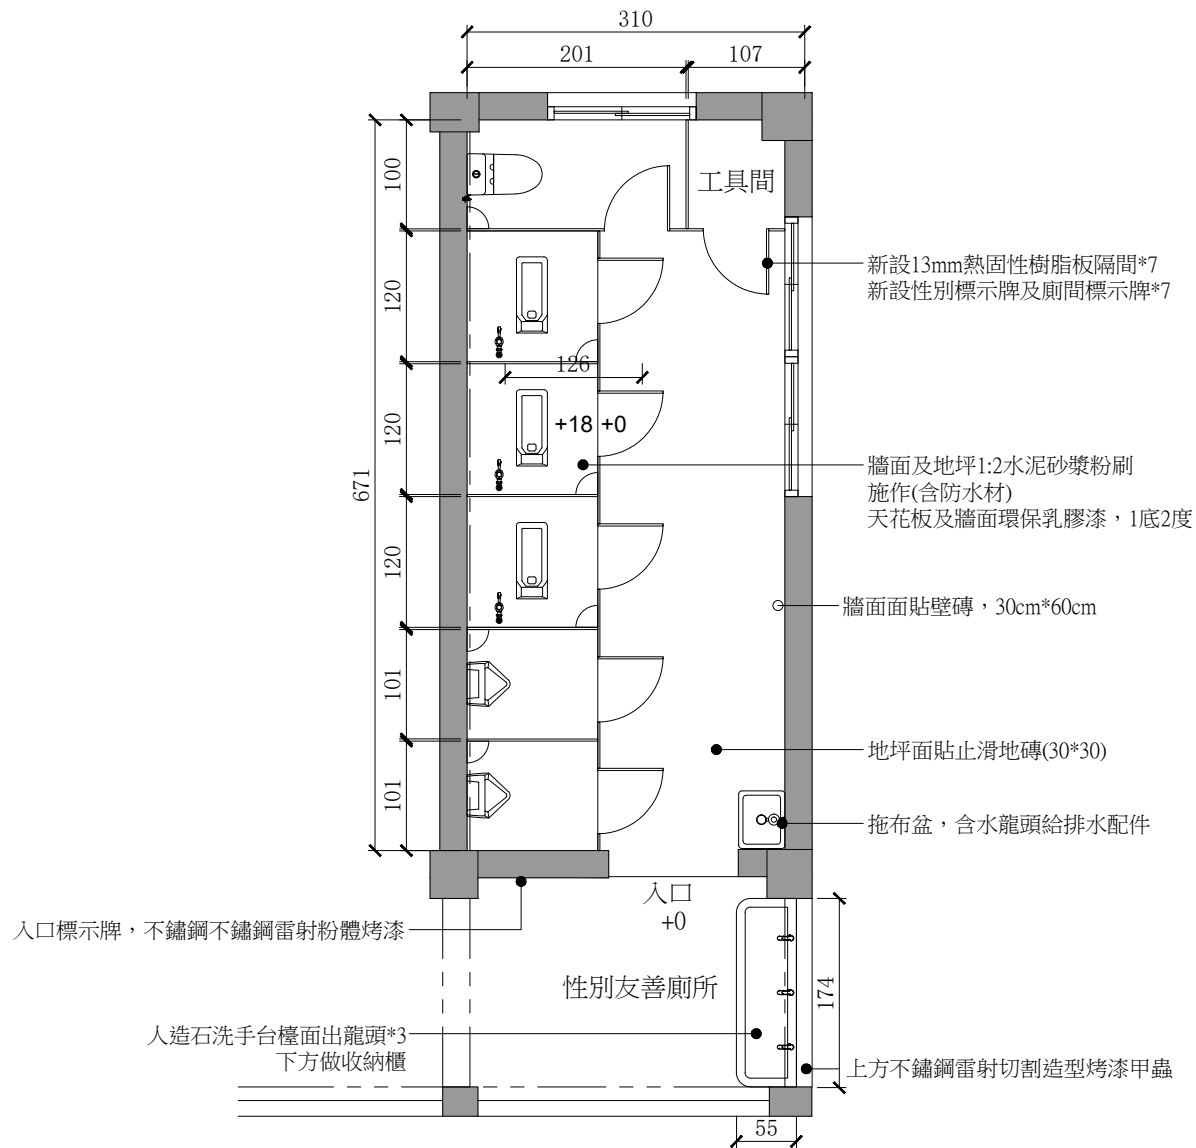

1 2F性別友善設計示意圖
U=cm;S=

修正 REVISION	結構 ST	高恒梯建築師事務所 Metascape Architects & Planners A 台北市大安區大安路二段160巷13號3樓 T 093806777 F 02-28623388 E p1@metascape.com.tw p2@metascape.com.tw	簽證	桃園市蘆竹區外社國民小學	工程名稱 PROJECT 「114年公立國民中小學老舊廁所整修工程計畫」 -前棟2樓廁所整修工程	圖號 DRAWING NO. AR0001
	土木 CI					
	機電 EE					
	景觀 LS					
MS						
繪圖 DRAWN		設計 DESIGNED	校核 CHECKED	核准 APPROVED	圖名 DRAWING TITLE 性別友善設計示意圖	比例 SCALE 單位 UNIT CM
					圖號 DRAWING NO. AR0001	圖號 SHEET NO. 02
						14